




nahikú

Santa Paula • Cra 14 No. 108 - 36 • Bogotá

www.nahiku.co



nahikú cuenta con una ubicación privilegiada en un sector tranquilo del barrio Santa Paula, a pocos pasos de la calle 109 y con **fácil acceso a vías principales como la avenida carrera 9 y la carrera 15.**

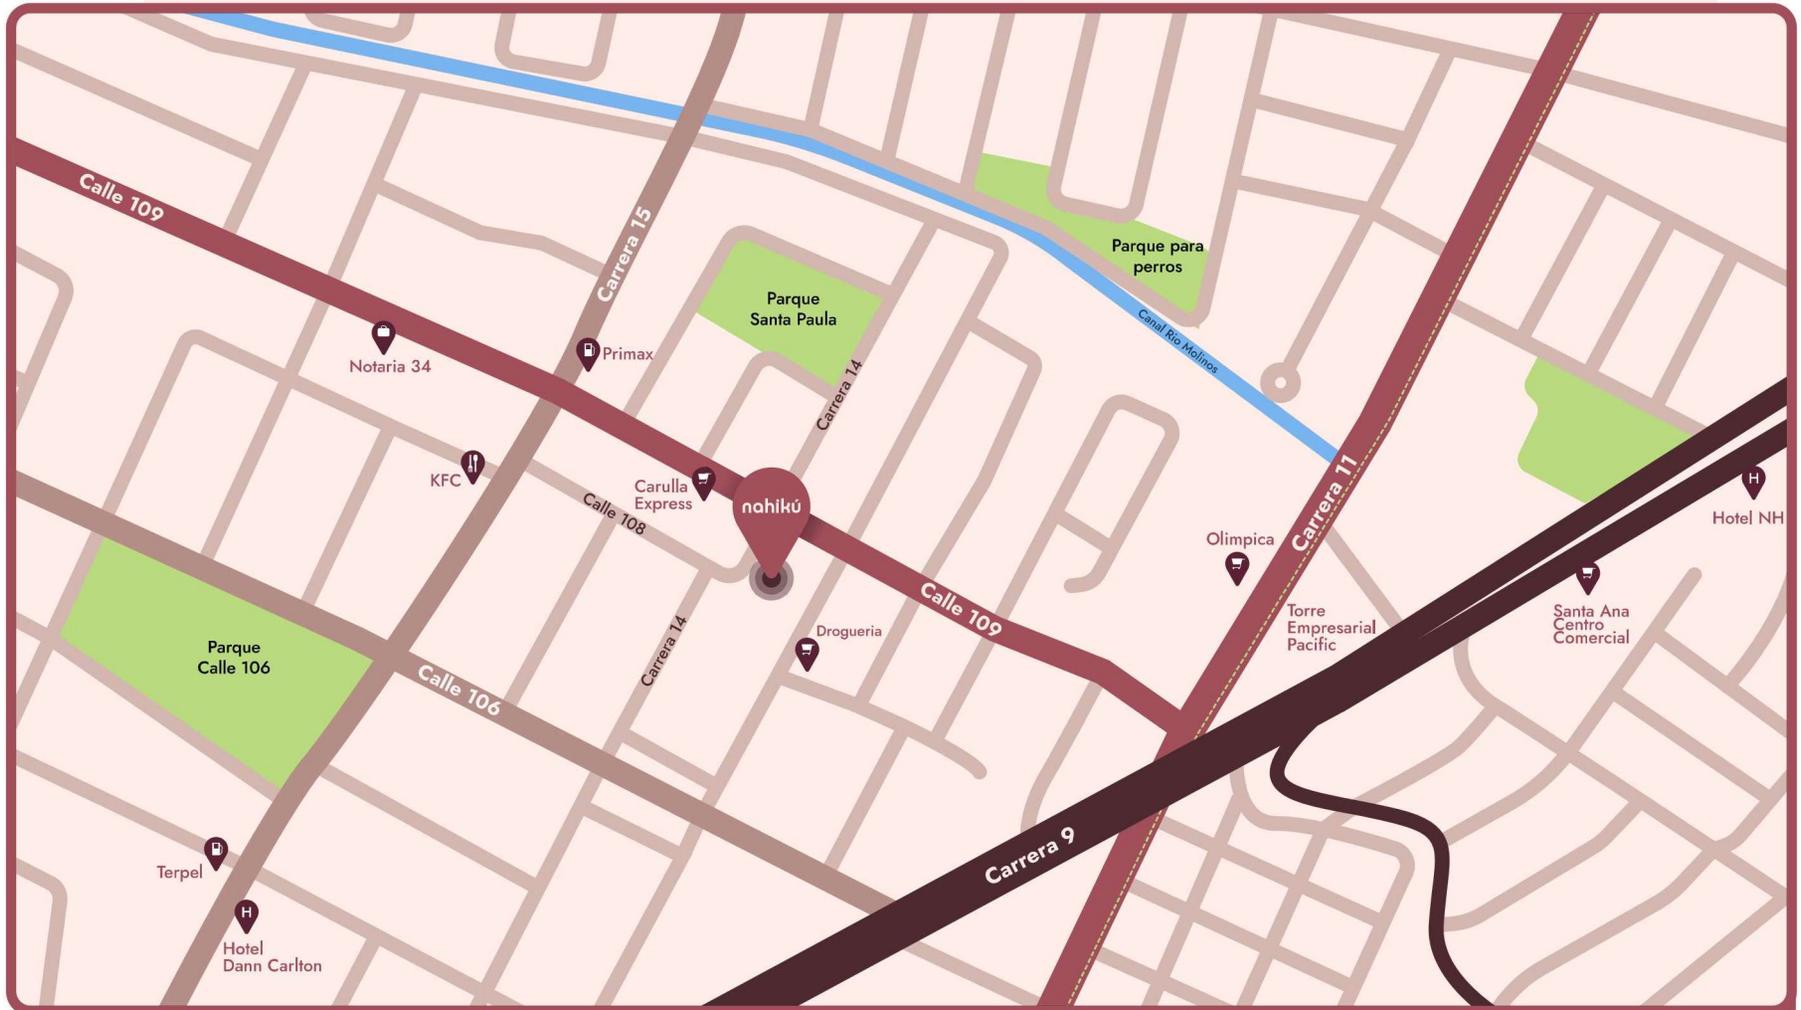

nahikú

www.nahiku.co

Un proyecto residencial exclusivo, ubicado en una zona tranquila y segura.



44 apartamentos en una torre de 5 pisos hacen de nahikú el proyecto ideal para tu familia.

Lobby



nahikú

www.nahiku.co



Espacios
que inspiran,
acabados que
Enamoran





Terraza (Fogata, Zona BBQ, Yoga y Zona de Juegos)





Planta Sotano

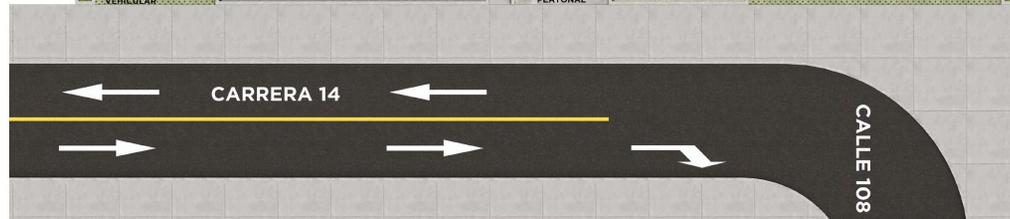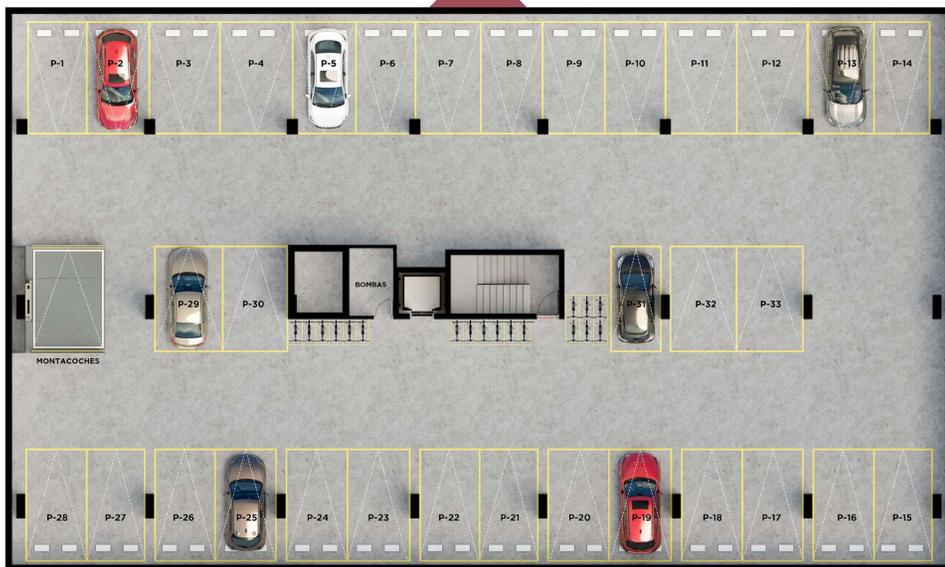

Planta Primer Nivel

TIPO A
Dos alcobas
97,39 MTS
PARQUEADERO DOBLE

TIPO C
Dos alcobas
86,88 MTS
PARQUEADERO
SENCILLO

TIPO A
Dos alcobas
97,39 MTS
PARQUEADERO DOBLE




TIPO 11
Tres alcobas
113,54 MTS
PARQUEADERO DOBLE



Tipo 11

113,51 m² Área construida
105,34 m² Área privada

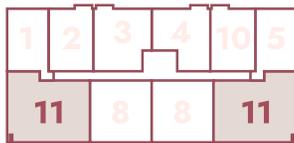

*Las imágenes que se presentan son ilustrativas y, por tanto, pueden presentar modificaciones. Además, contiene elementos y muebles de apreciación estética que son interpretación del artífice y no comprometen a la sociedad promotora.



Apartamento
405

VERSION	PLANO No.	PLANTA No.
V-01	A - 001	1
		1

HUGO HERRERA GONZALEZ
ARQUITECTO SAS.

Construcciones
Arrecife
Escuchamos para construir

PROYECTO:

Nahikú
Carrera 14 # 108 (06, 10, 18, 24, 36)

ARQUITECTO DISEÑADOR:

Arq. HUGO HERRERA GONZALEZ
Mat. 11 523 C/MARCA

ARQUITECTO COLABORADOR:

Arq. SERGIO PORRAS GRANADOS
Mat. A20202027-1019136025

CONSTRUCTOR:

Ing. Jaime Benitez Londoño
Mat. 2520230253 CND

DISEÑADOR DE ELEMENTOS NO ESTRUCTURALES:

Ing. Jaime Benitez Londoño
Mat. 2520230253 CND

ELEMENTOS NO ESTRUCTURALES

DISEÑO (BAJO)

GRUPO DE USO (1)

COEFICIENTE DE IMPORTANCIA (1 = 1.0)

DERECHOS DE AUTOR:


EL ANTEPROYECTO Y PROYECTO ARQUITECTONICO SON DE PROPIEDAD INTELECTUAL DEL ARQUITECTO Y, POR CONSIGUIENTE, SOLAMENTE PUEDE USARSE PARA LO QUE FUERON DESARROLLADOS. DECRETO NUMERO 2004 DE 13 SEPTIEMBRE 1982, PROHIBIDA LA REPRODUCCION PARCIAL O TOTAL, EN CUALQUIER MEDIO, LEY 233 1982 SOBRE DERECHOS DE AUTOR.

CONTIENE:

**Planta
Apartamento 405**

ESCALA:	FECHA:
1: 50	
ARCHIVO:	FECHA COPIA:

VERSION	PLANO No.	PLANTA No.
V-01	A - 001	1
		1

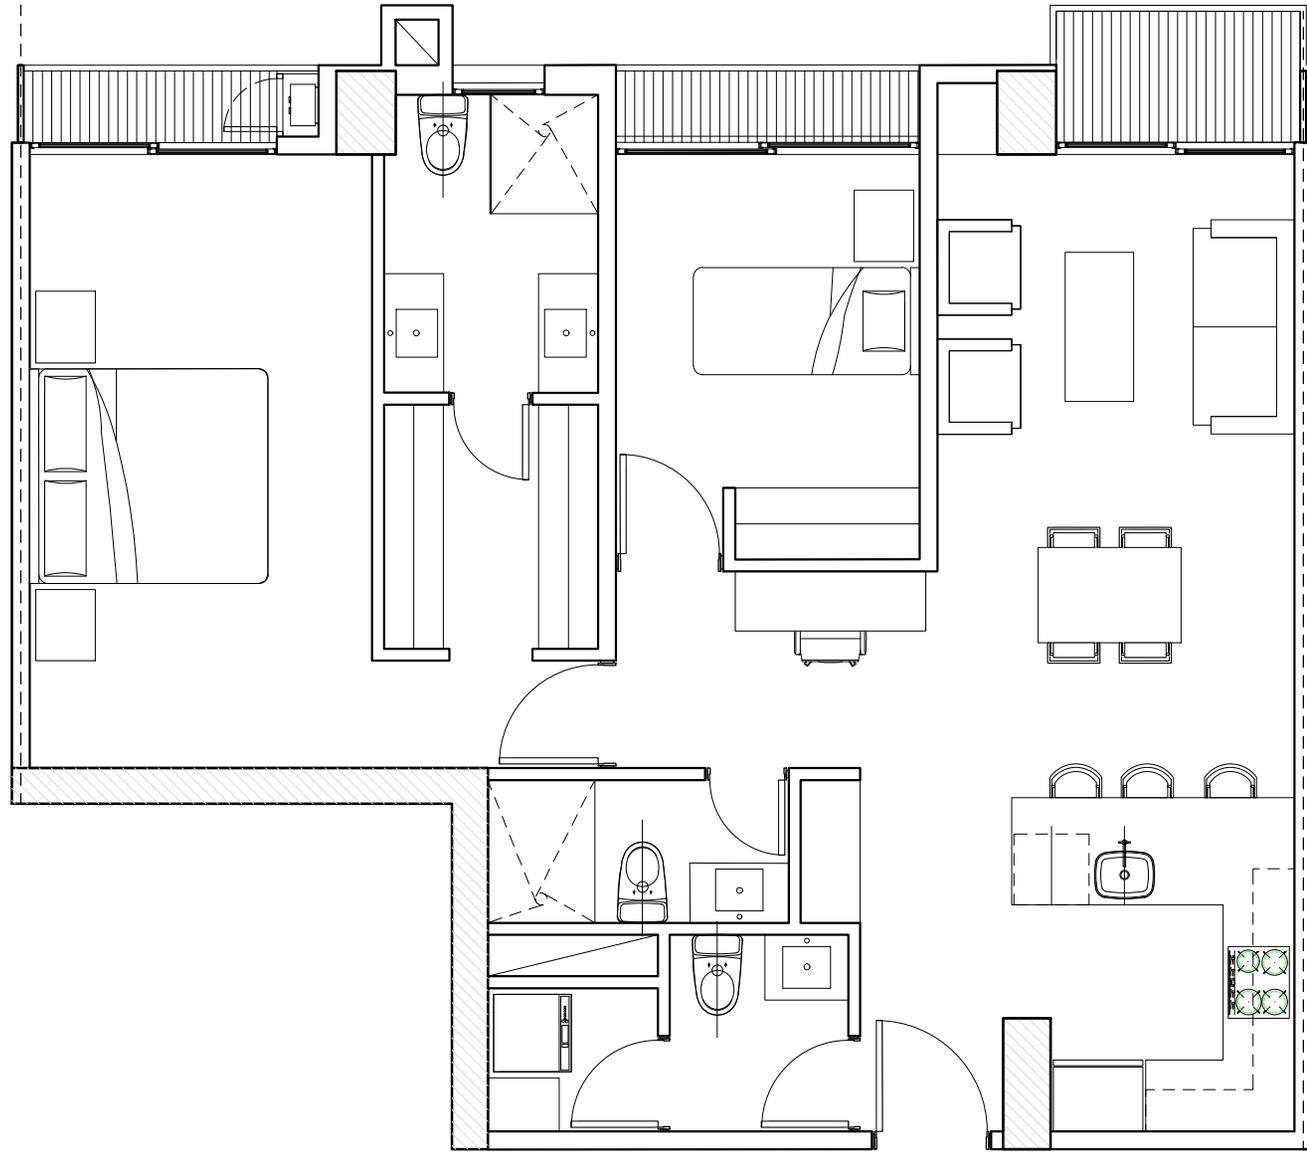

Apartamento
408 y 508

V-01	A - 001	1
VERSION	PLANO No.	PLANTILLA No.



HUGO HERRERA GONZALEZ
ARQUITECTO SAS.



Construcciones
Arrecife
Escuchamos para construir

PROYECTO:

Nahikú

Carrera 14 # 108 (06, 10, 18, 24, 36)

ARQUITECTO DISEÑADOR:

Arq. HUGO HERRERA GONZALEZ
Mat. 11 523 C/MARCA

ARQUITECTO COLABORADOR:

Arq. SERGIO PORRAS GRANADOS
Mat. A20202027-1019136025

CONSTRUCTOR:

Ing. Jaime Benitez Londoño
Mat. 2520230253 CND

DISEÑADOR DE ELEMENTOS NO
ESTRUCTURALES:

Ing. Jaime Benitez Londoño
Mat. 2520230253 CND

ELEMENTOS NO ESTRUCTURALES

DISEÑO (BAO)
GRUPO DE USO (1)
COEFICIENTE DE IMPORTANCIA (1 = 1.0)

DERECHOS DE AUTOR:

EL ANTEPROYECTO Y PROYECTO
ARQUITECTONICO SON DE PROPIEDAD
INTELLECTUAL DEL ARQUITECTO Y, POR
CONSIGUIENTE, SOLAMENTE PUEDE
USARSE PARA LO QUE FUERON
DESARROLLADOS. DECRETO NUMERO
2004 DE 13 SEPTIEMBRE 1982, PROHIBIDA
LA REPRODUCCION PARCIAL O TOTAL, EN
CUALQUIER MEDIO, LEY 233 1982 SOBRE
DERECHOS DE AUTOR.

CONTIENE:

Planta
Apartamento Tipo
408 y 508

ESCALA: FECHA:

1: 50

ARCHIVO: FECHA COPIA:

V-01	A - 001	1
VERSION	PLANO No.	PLANTILLA No.

V-01	A - 001	1
VERSION	PLANO No.	PLANTILLA No.